

# Universidade Estadual de Maringá

An aerial photograph of the University of Maringá campus. The image shows a dense grid of buildings and streets. A specific area in the center-left is highlighted in a semi-transparent green color, indicating the proposed 'Espaço de Convivência' (Living Space). The highlighted area includes a large open space and some existing structures.

## PROPOSTA PARA UM ESPAÇO DE CONVIVÊNCIA


DESENVOLVIDO E PROJETADO POR:  
Estudantes SOMA-EMAU - Escritório Modelo de Arq. e Urb.  
junto ao Departamento de Arquitetura e Urbanismo UEM




## **ESTUDO AMPLIADO PARA ESPAÇO DE CONVIVÊNCIA**

**LOCAL ESCOLHIDO PARA INTERVENÇÃO: Área entre R.U. e B.C.E.**


**RAZÕES: Principais equipamentos polarizadores de pessoas; Local de convergência de fluxos; Porta de entrada da Universidade; Contíguo a ampla área gramada e quiosques**

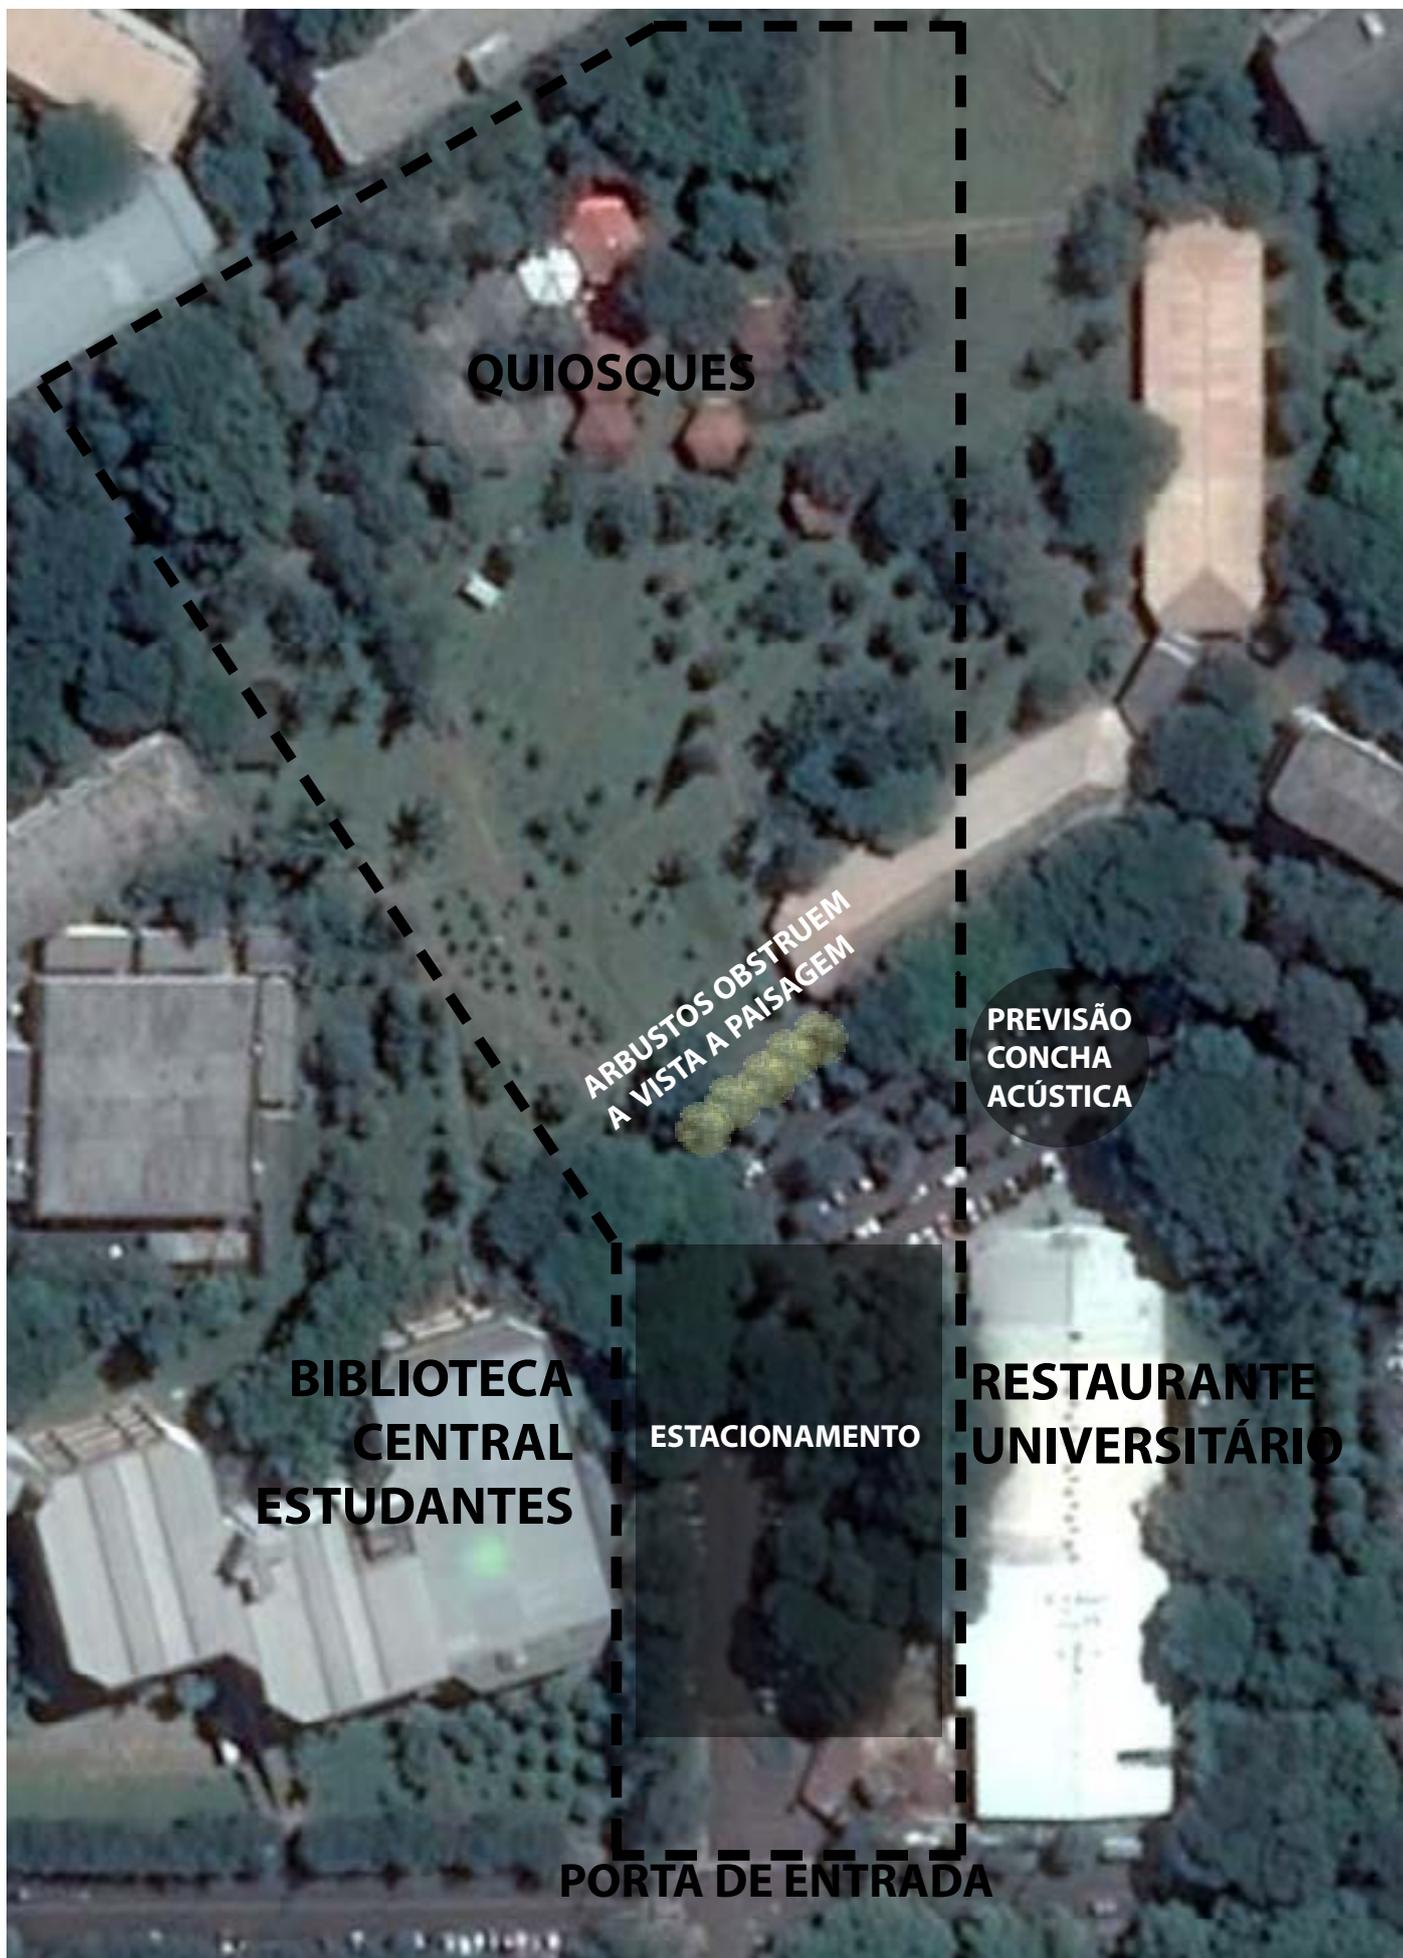


**SITUAÇÃO ATUAL DA ÁREA EM RECORTE**

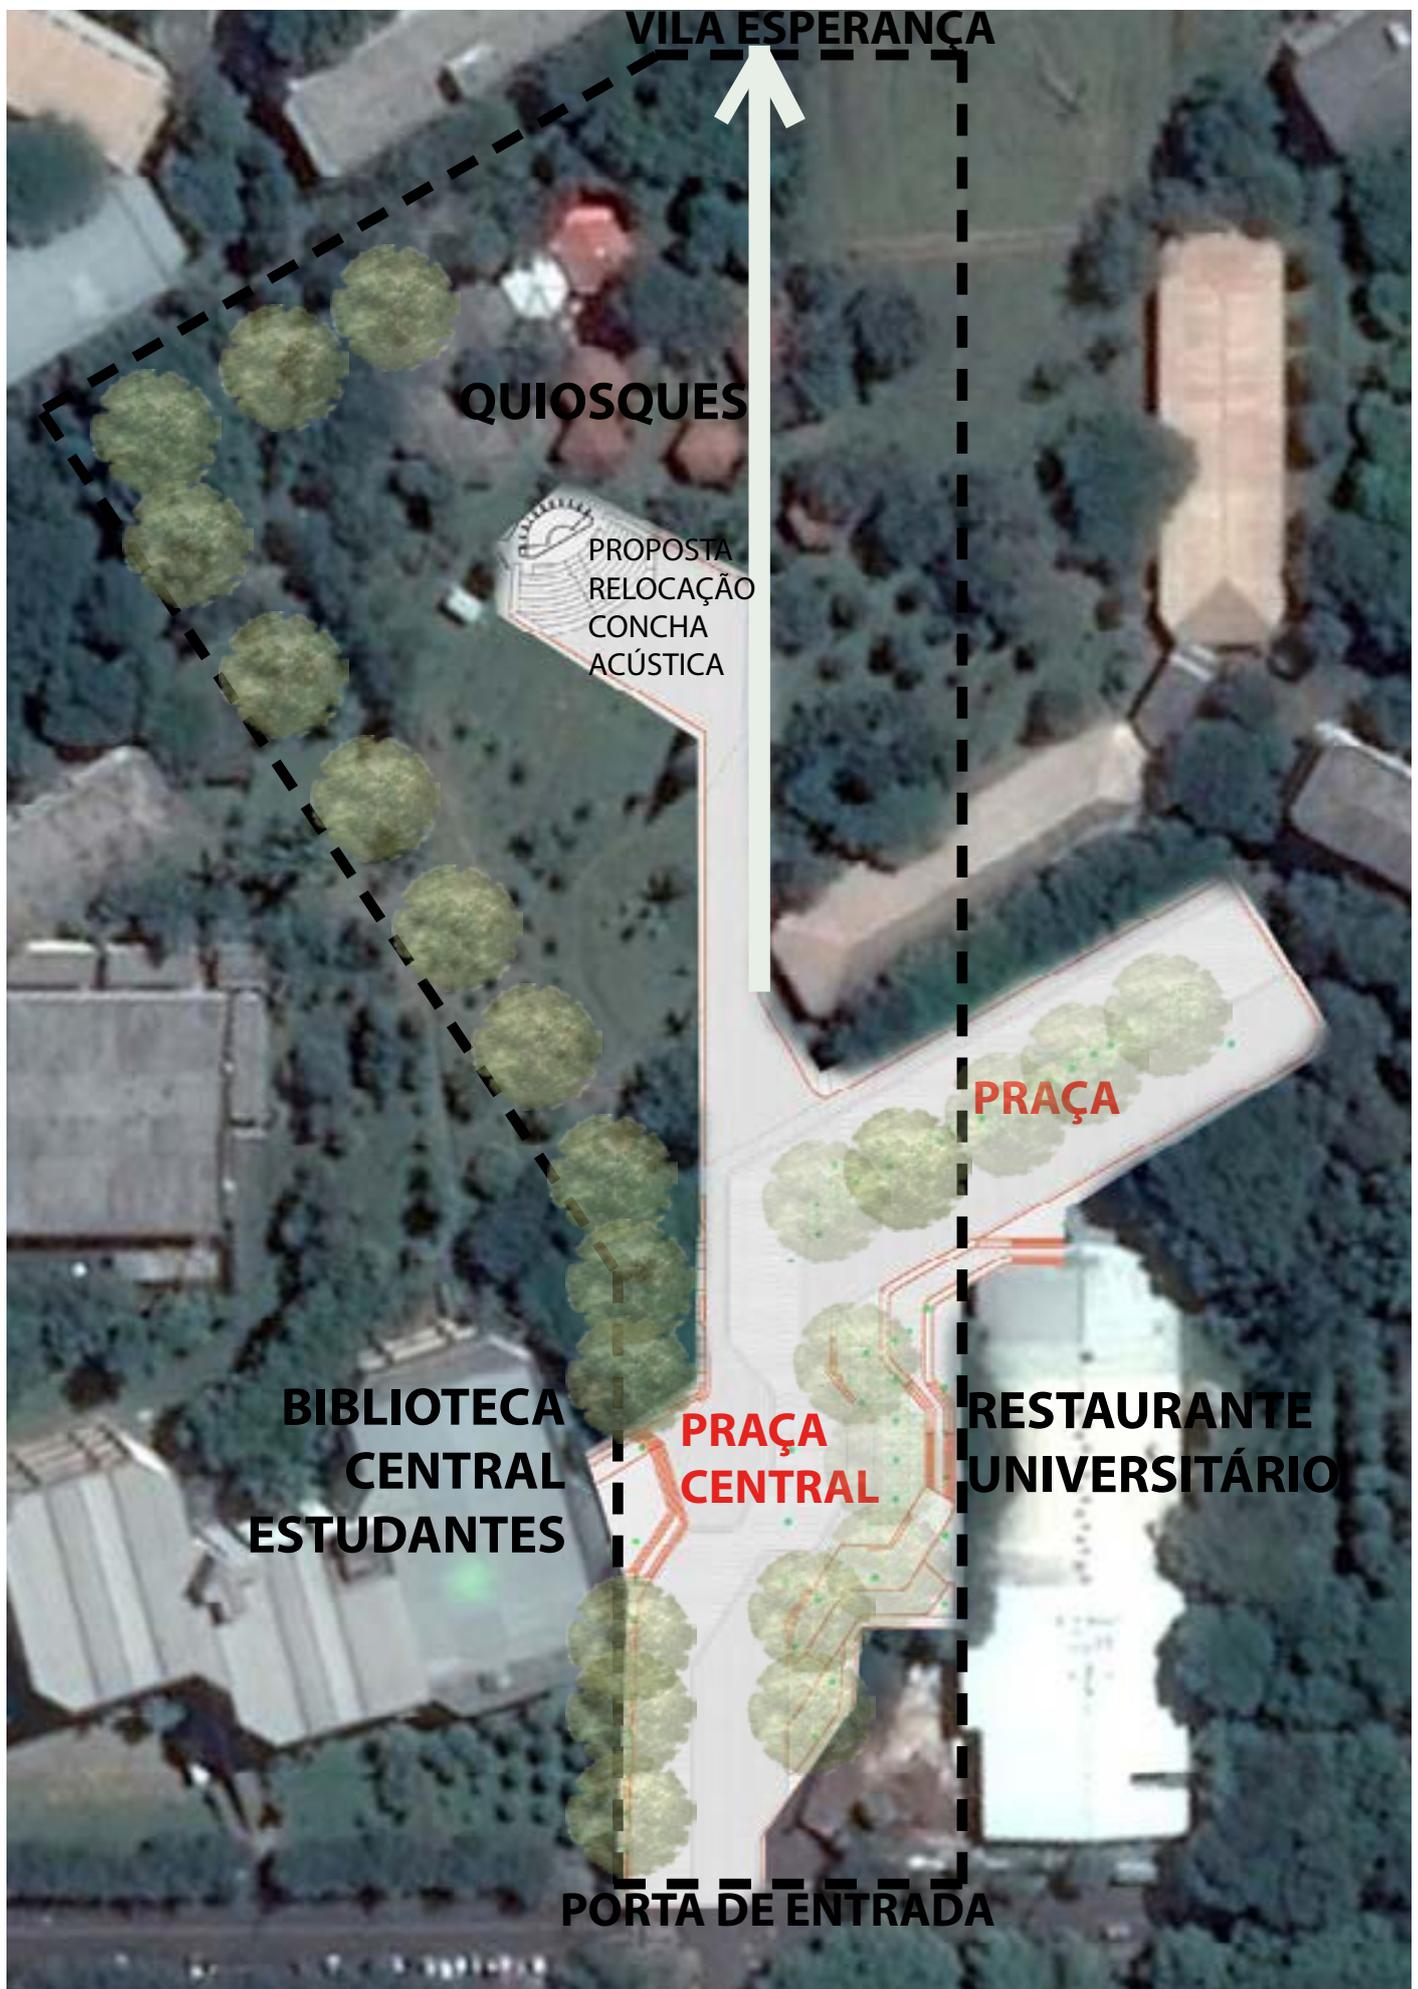


## PROPOSTA DE INTERVENÇÃO NA ÁREA EM RECORTE

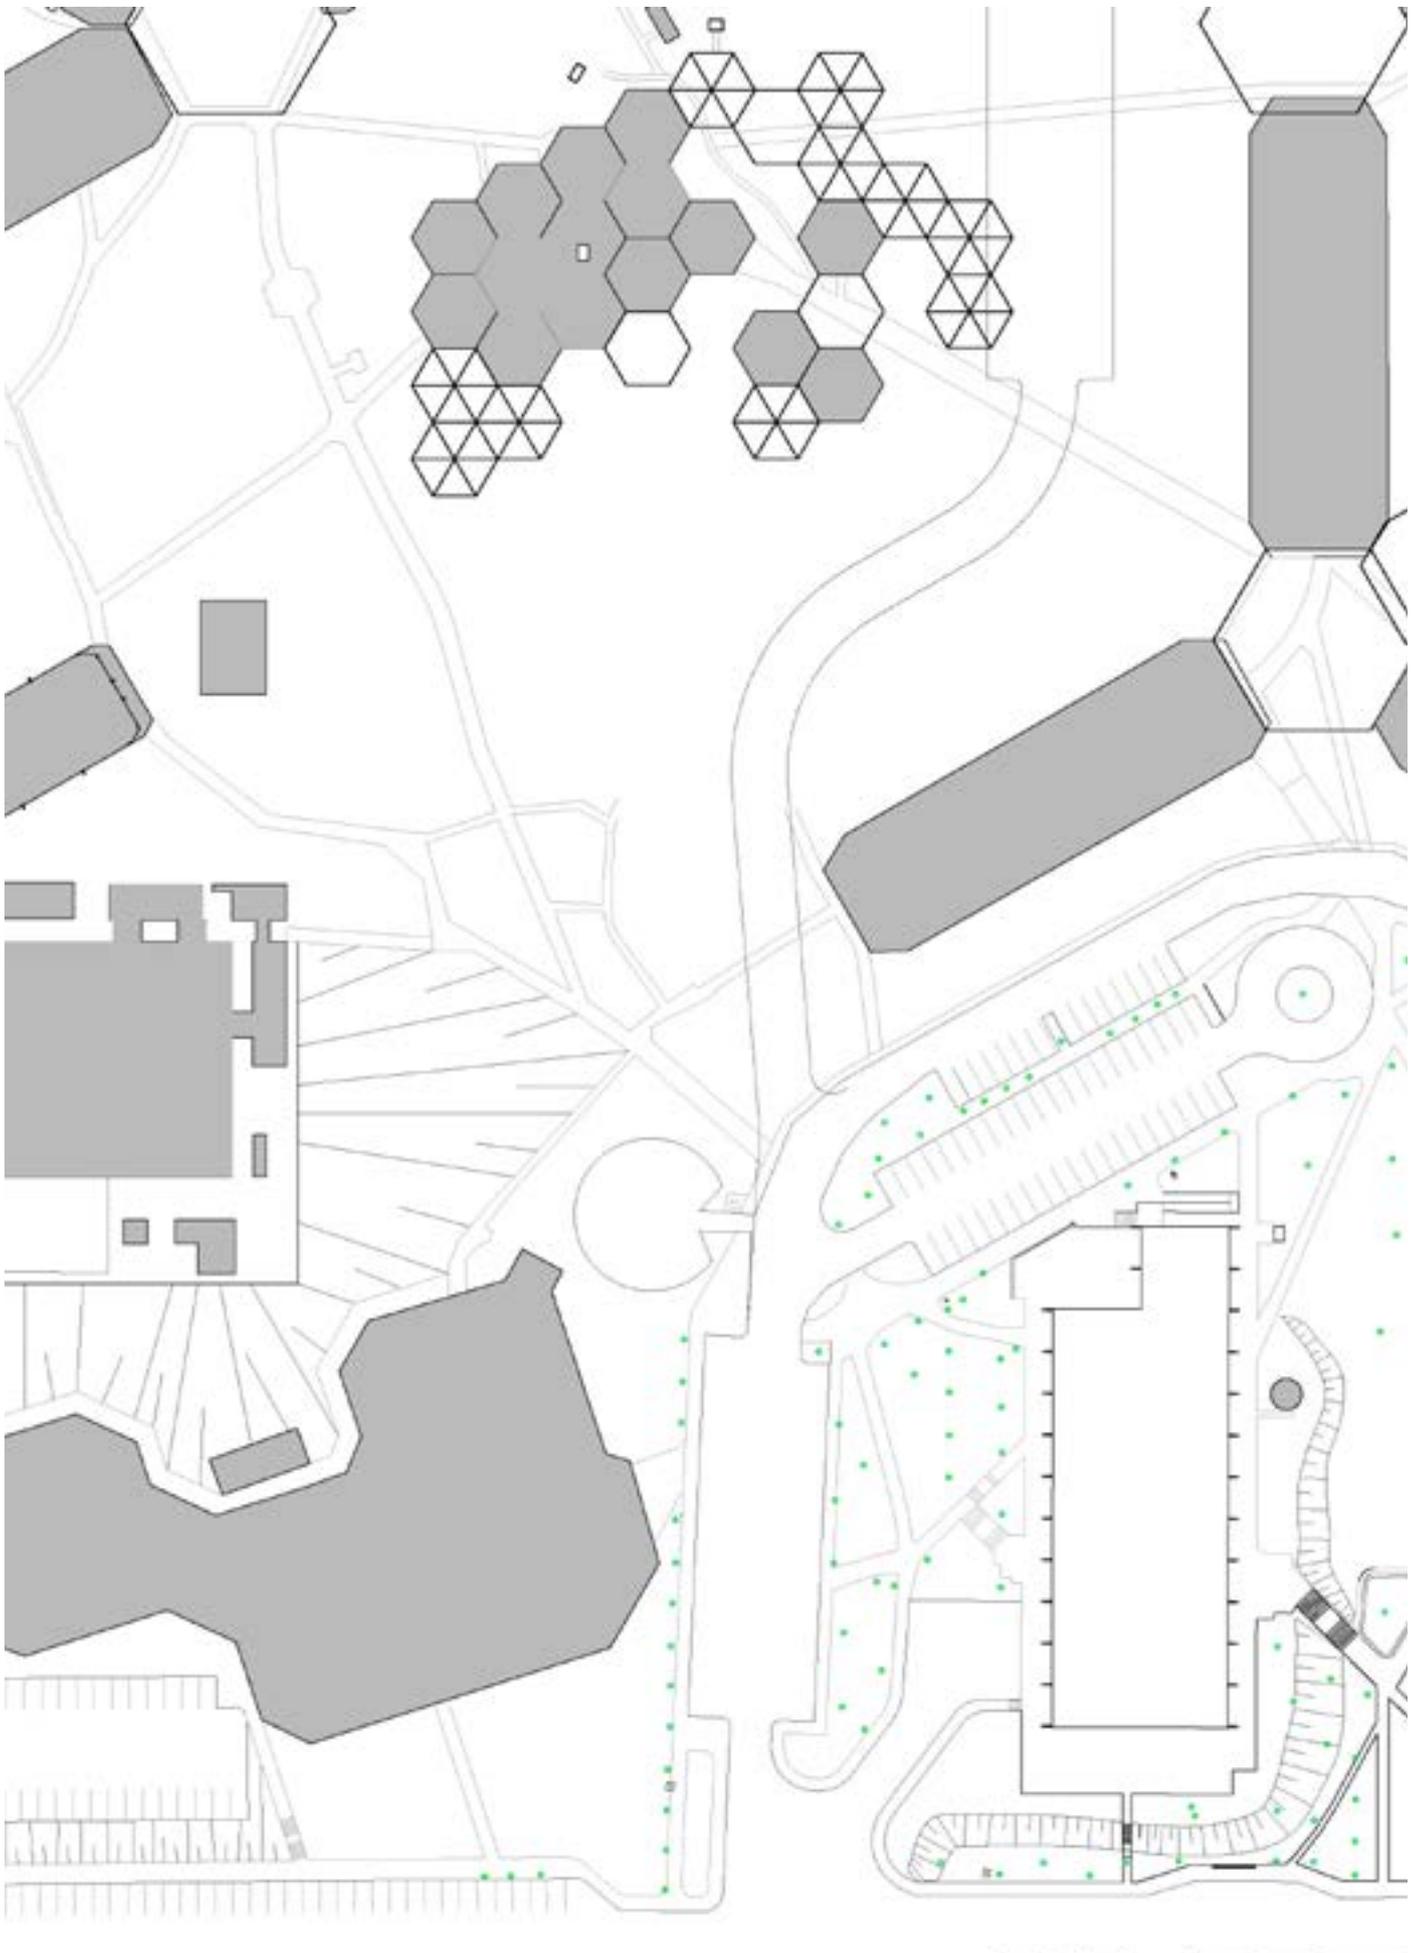


## SITUAÇÃO ATUAL E PREVISÃO DE AMPLIAÇÃO DA VIA

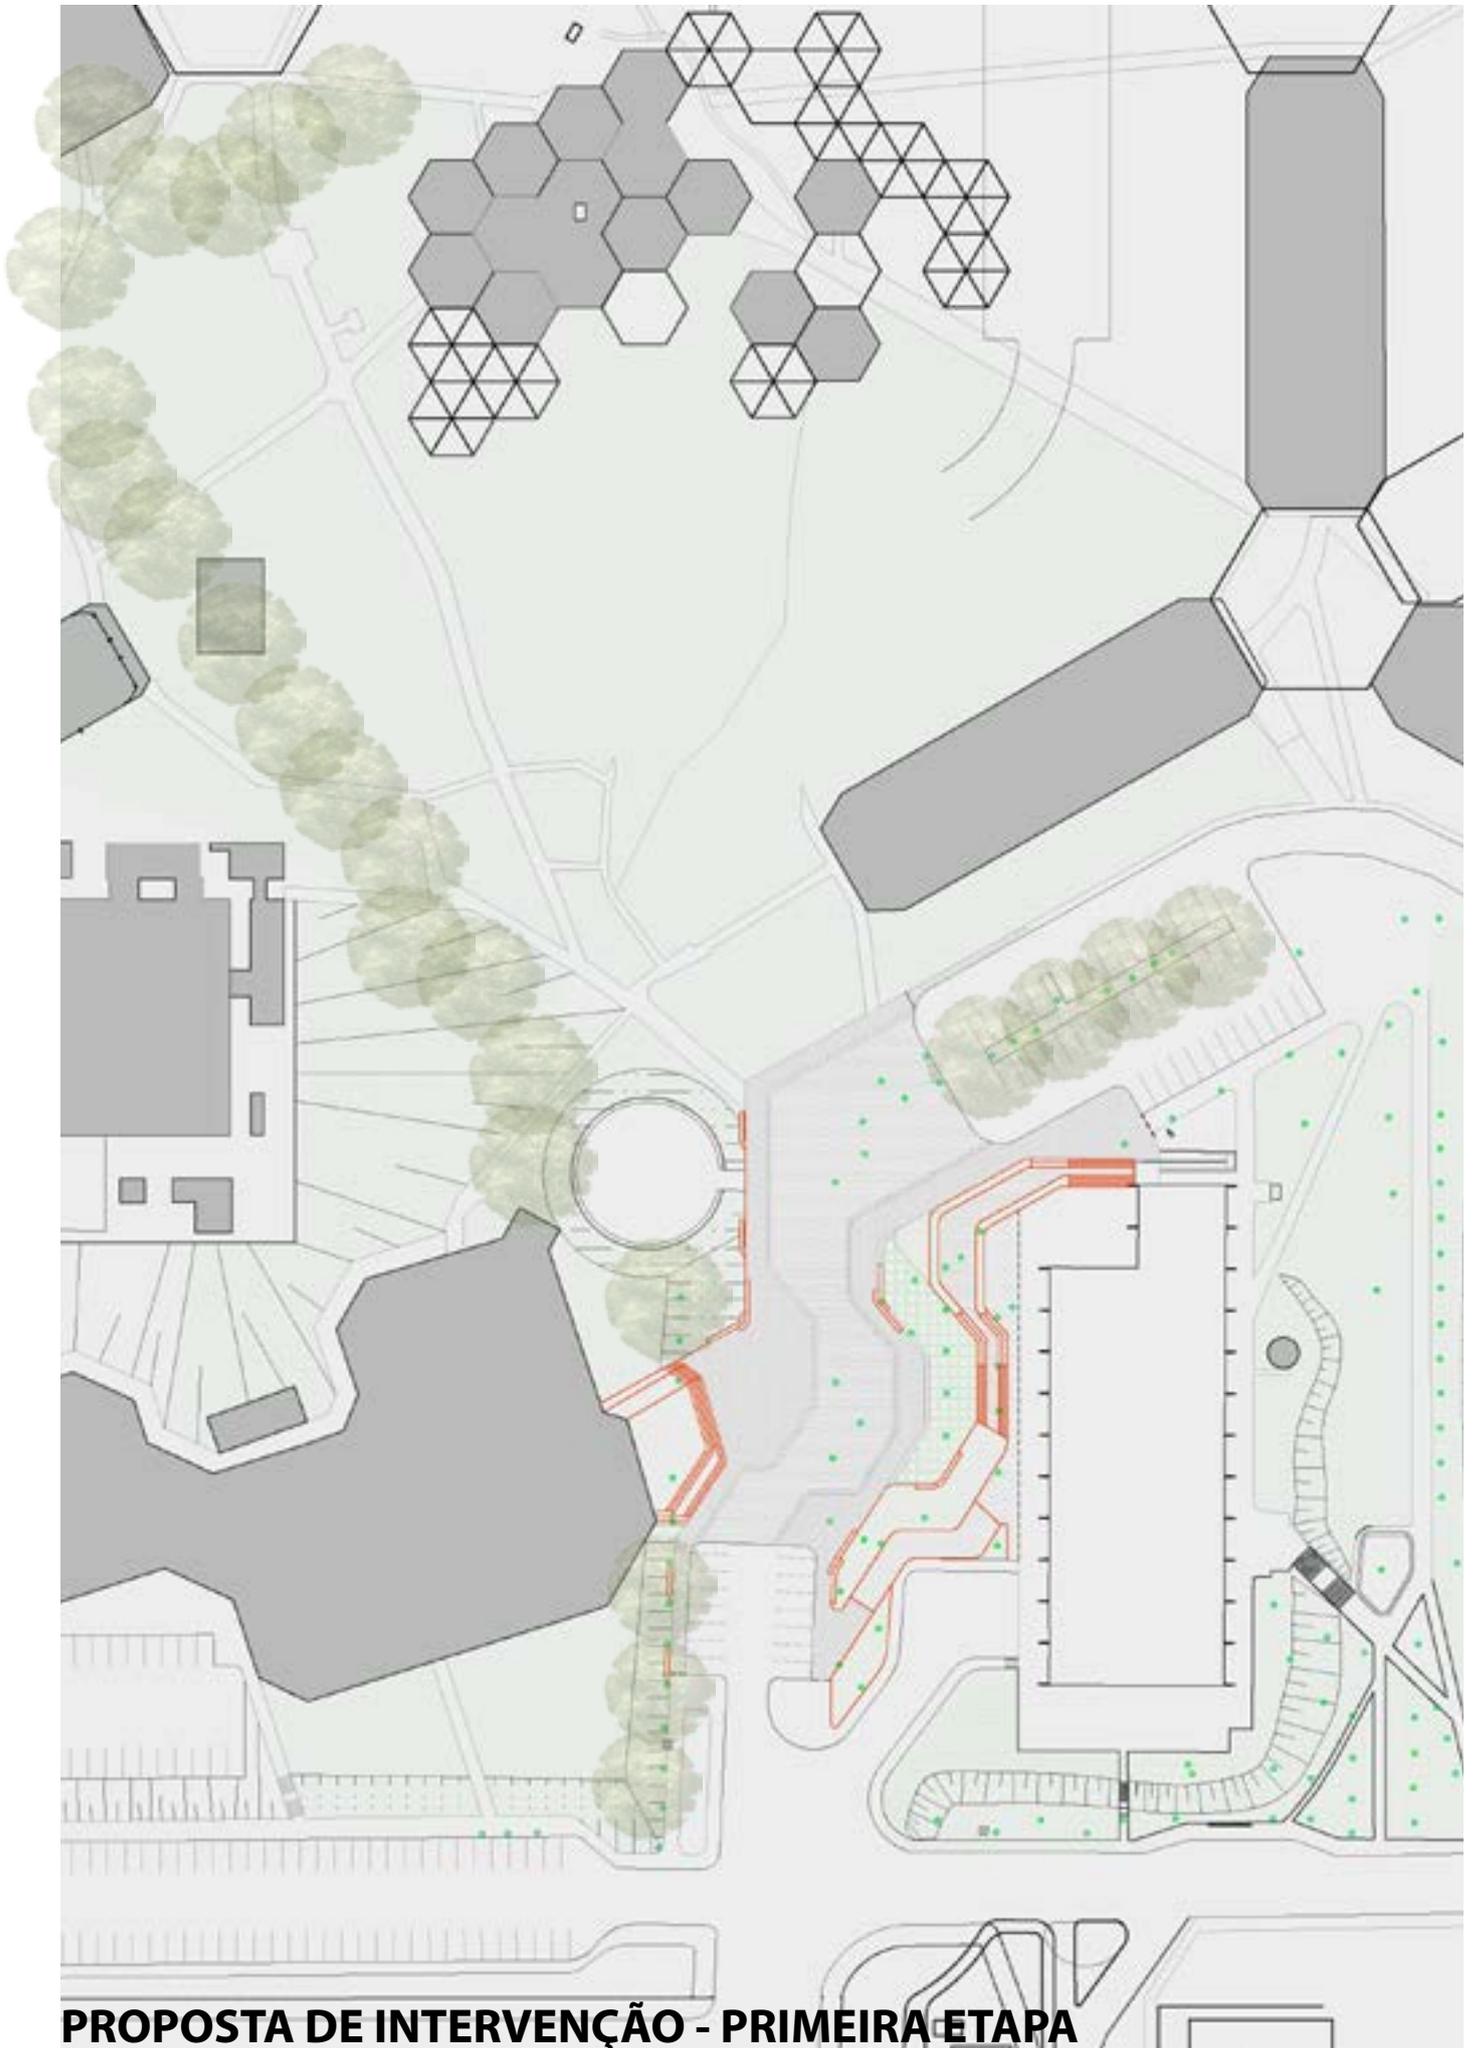

**PROPOSTA DE INTERVENÇÃO - PRIMEIRA ETAPA**

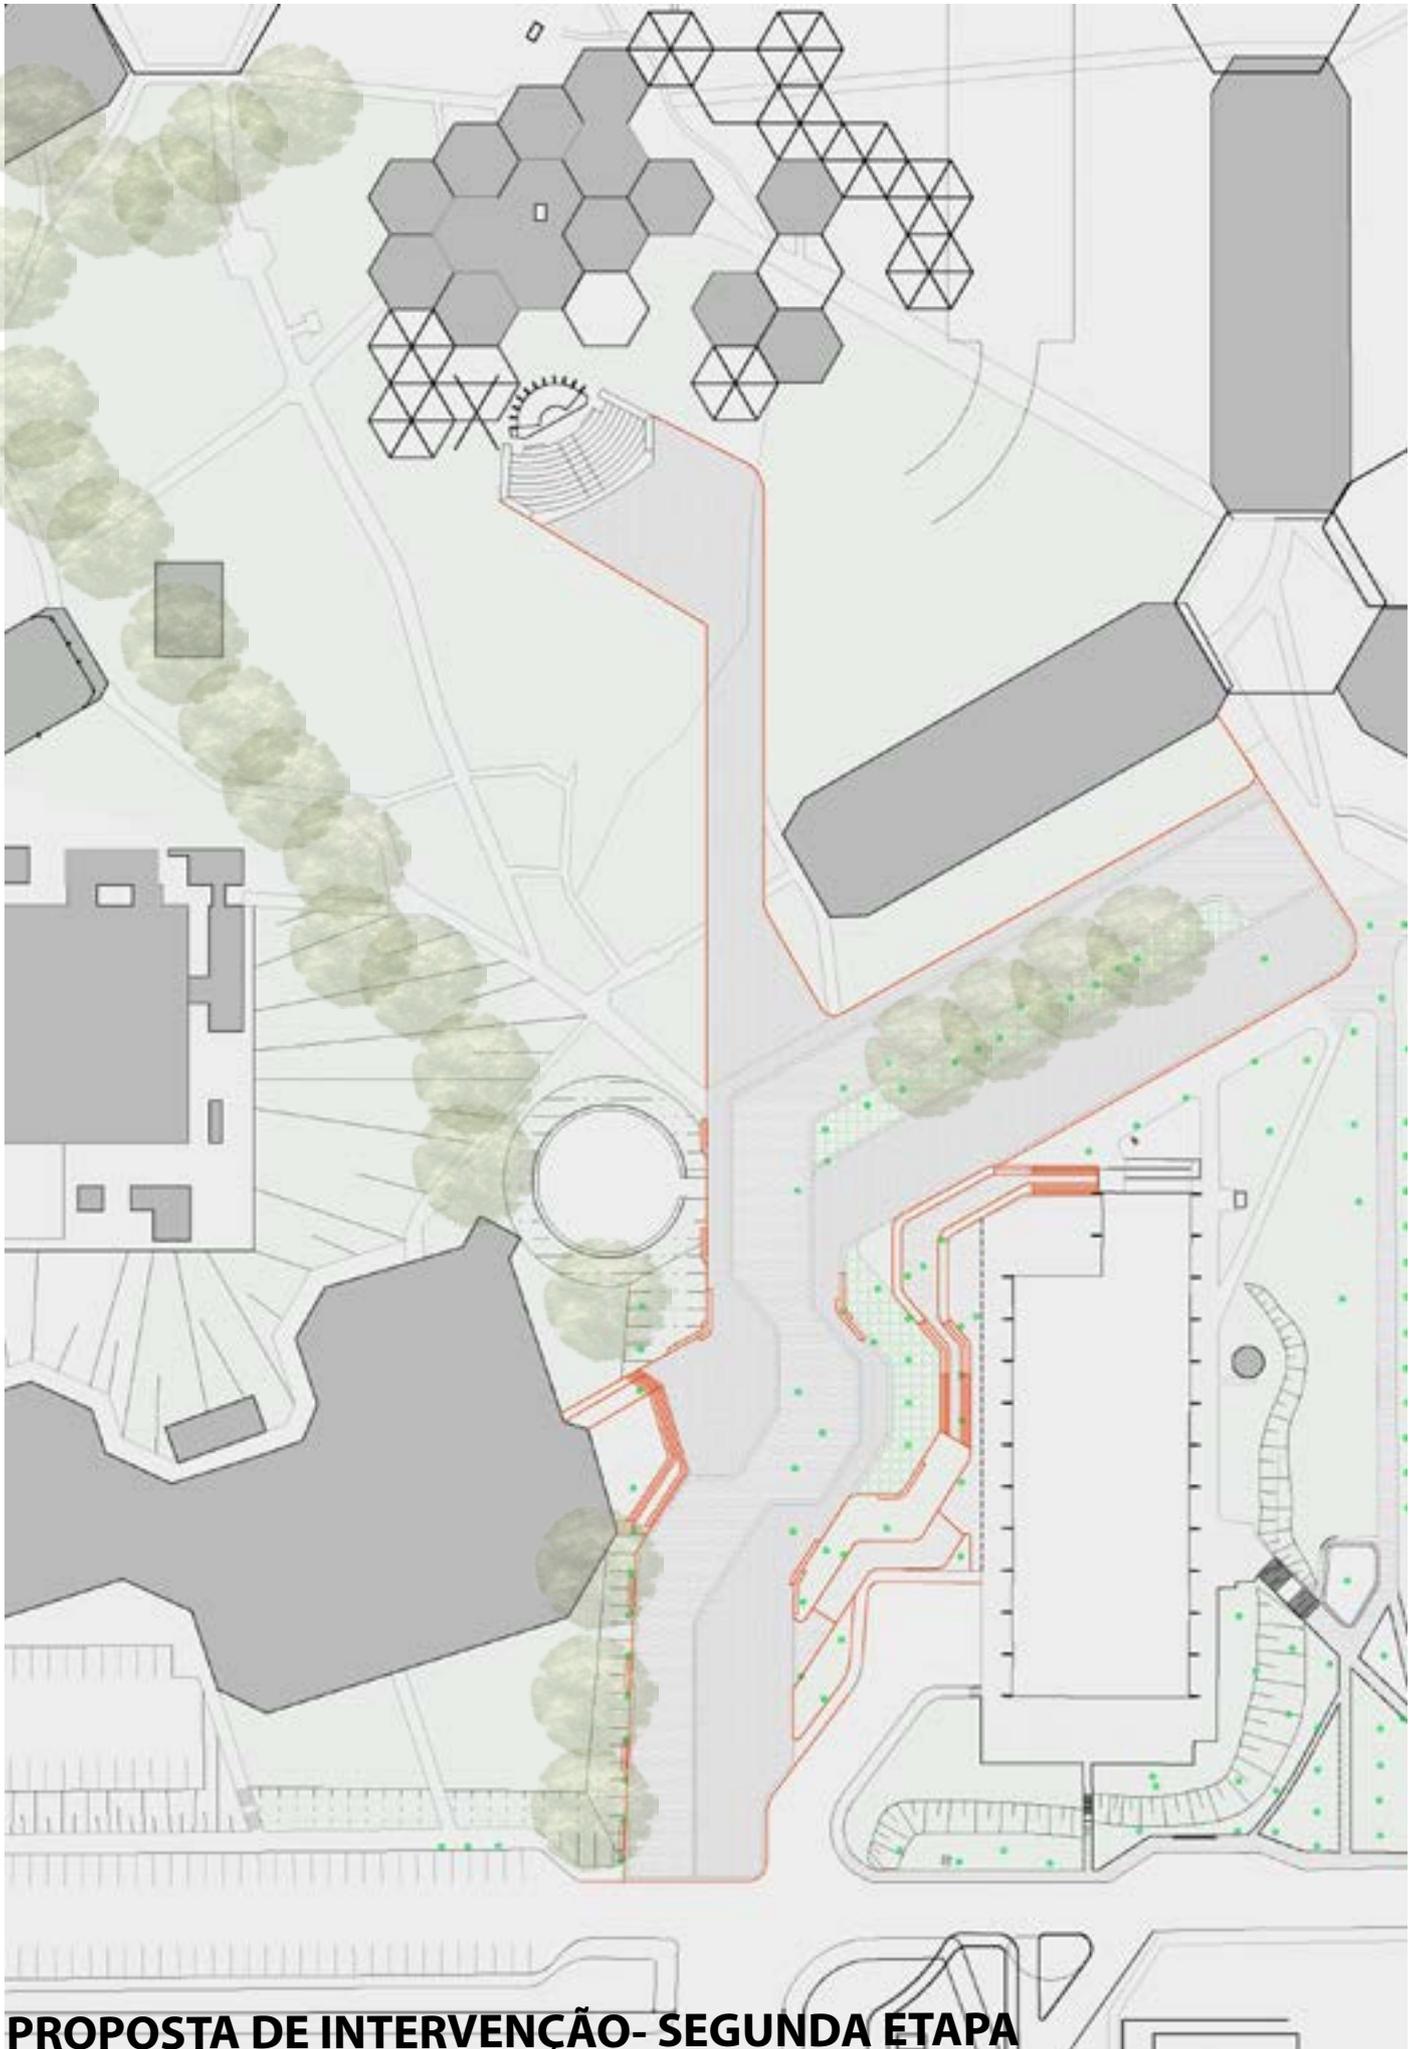

**PROPOSTA DE INTERVENÇÃO- SEGUNDA ETAPA**

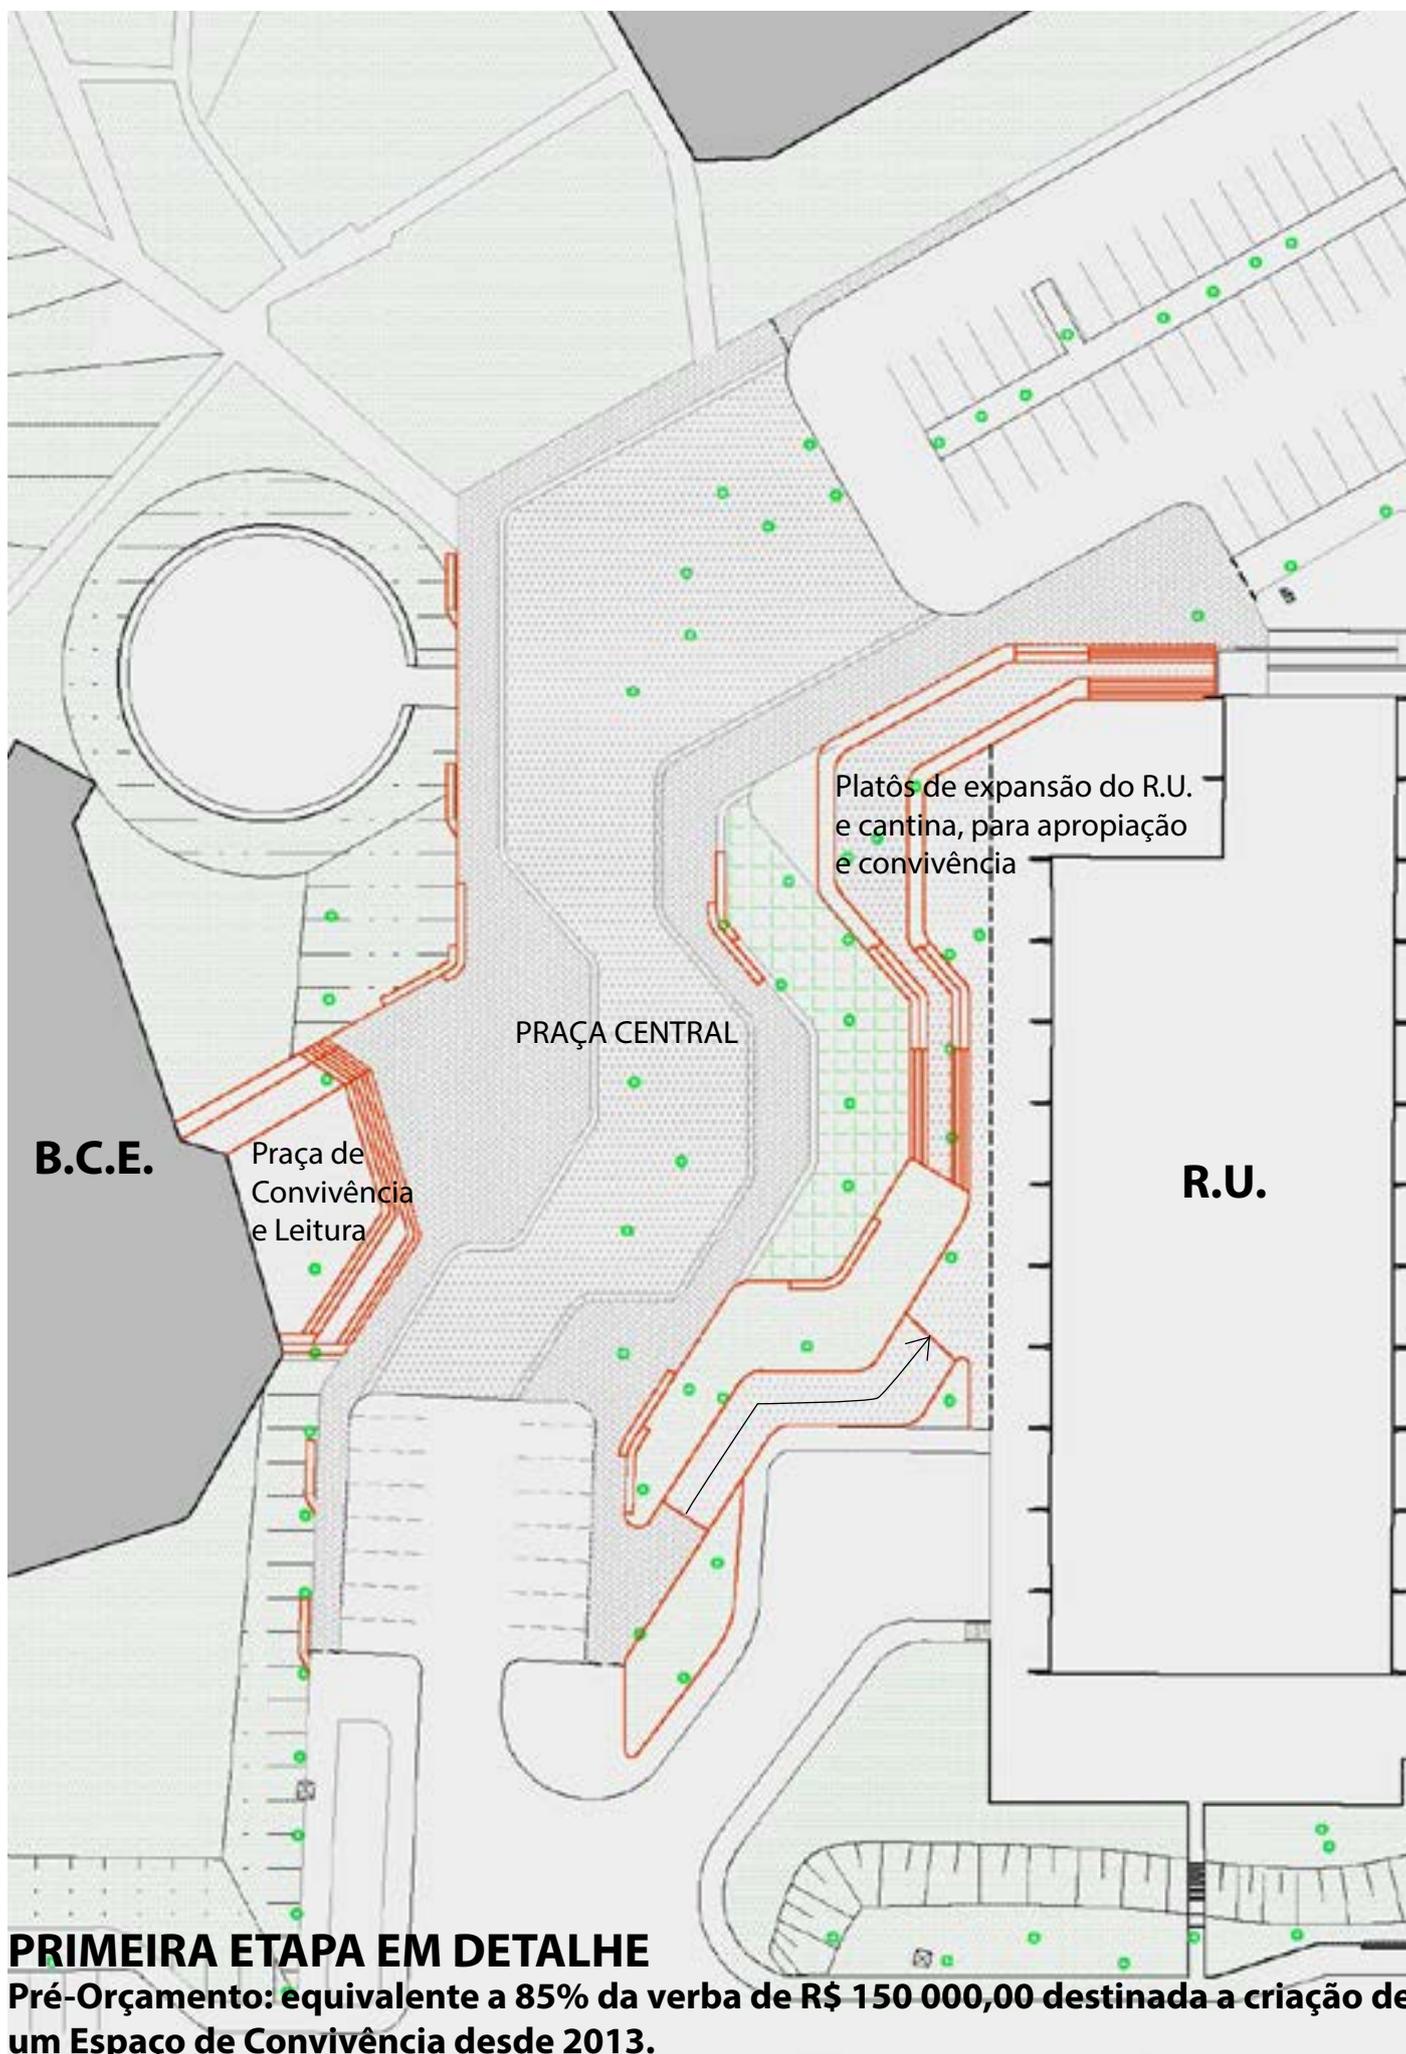

## PRIMEIRA ETAPA EM DETALHE

Pré-Orçamento: equivalente a 85% da verba de R\$ 150 000,00 destinada a criação de um Espaço de Convivência desde 2013.